



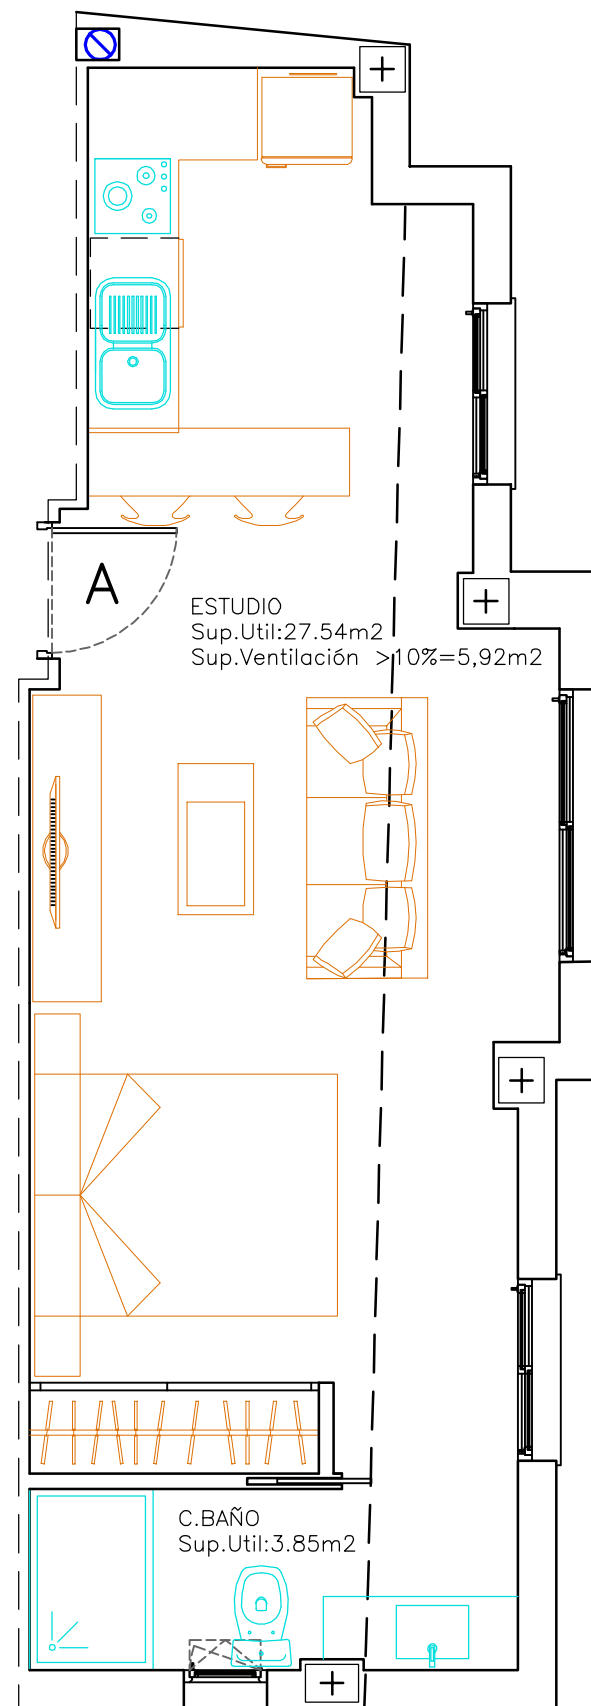

NOTA: El mobiliario representado es totalmente ilustrativo
Planos sujetos a modificaciones por criterios técnicos.
Los elementos de carpintería serán según P. Ejecución

VIVIENDA A EN PLANTA PRIMERA

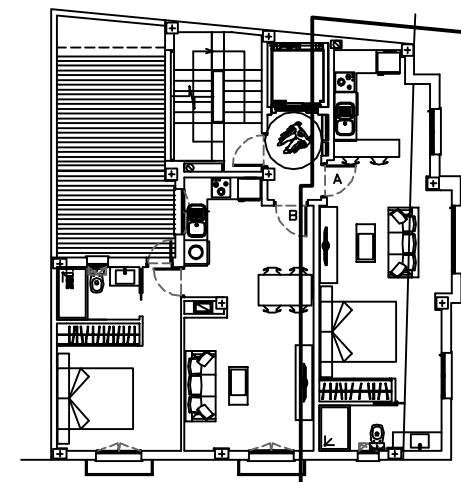

SUP. CONSTRUIDA VIVIENDA A	37.28 m2
SUP. CONSTRUIDA ZONA COMUN	13.22 m2
TOTAL CONSTRUIDA	50.50 m2



PROMOCIÓN DE OCHO VIVIENDAS Y SEIS TRASTEROS EN EDIFICIO
PLURIFAMILIAR ADOSADO EN CALLE SEVILLA Nº 21, MÁLAGA
PROMOTOR: BLUENORTE INVERSIONES MÁLAGA I, S.L.



O/CAR AGUDO RUIZ
ARQUITECTO
C/LUIS DE VELAZQUEZ Nº 7, 2ªA.MÁLAGA.
Telf.952-062791 OSAGRUI@GMAIL.COM