



VIVIENDA A EN PLANTA SEGUNDA

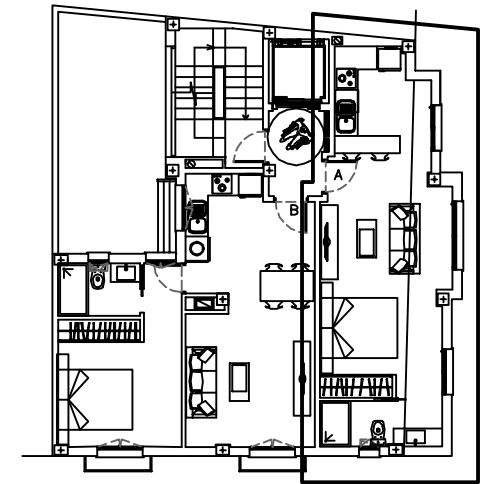

|                            |          |
|----------------------------|----------|
| SUP. CONSTRUIDA VIVIENDA A | 37.28 m2 |
| SUP. CONSTRUIDA ZONA COMUN | 13.22 m2 |
| TOTAL CONSTRUIDA           | 50.50 m2 |

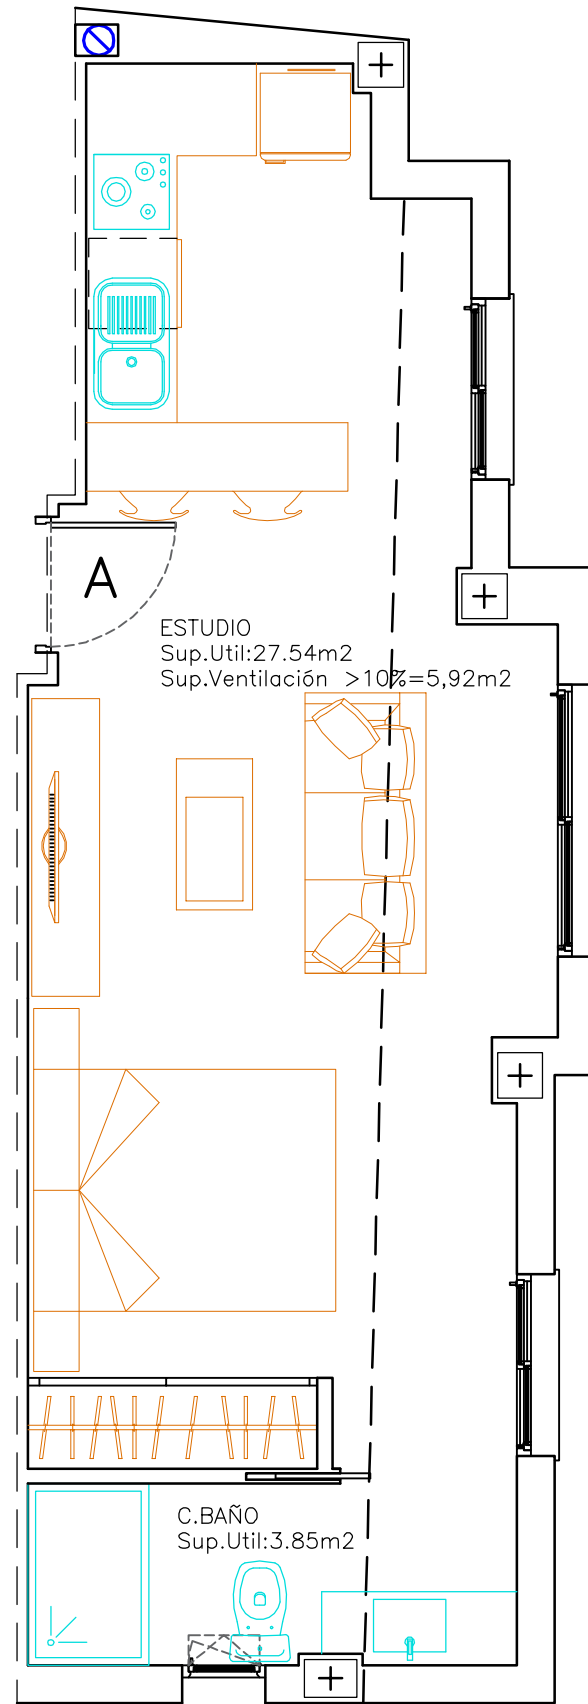

NOTA: El mobiliario representado es totalmente ilustrativo  
Planos sujetos a modificaciones por criterios técnicos.  
Los elementos de carpintería serán según P. Ejecución

PROMOCIÓN DE OCHO VIVIENDAS Y SEIS TRASTEROS EN EDIFICIO  
PLURIFAMILIAR ADOSADO EN CALLE SEVILLA Nº 21, MÁLAGA  
PROMOTOR: BLUENORTE INVERSIONES MÁLAGA I, S.L.



O/CAR AGUDO RUIZ  
ARQUITECTO  
C/LUIS DE VELAZQUEZ Nº 7, 2ªA.MÁLAGA.  
Telf.952-062791 OSAGRUI@GMAIL.COM