



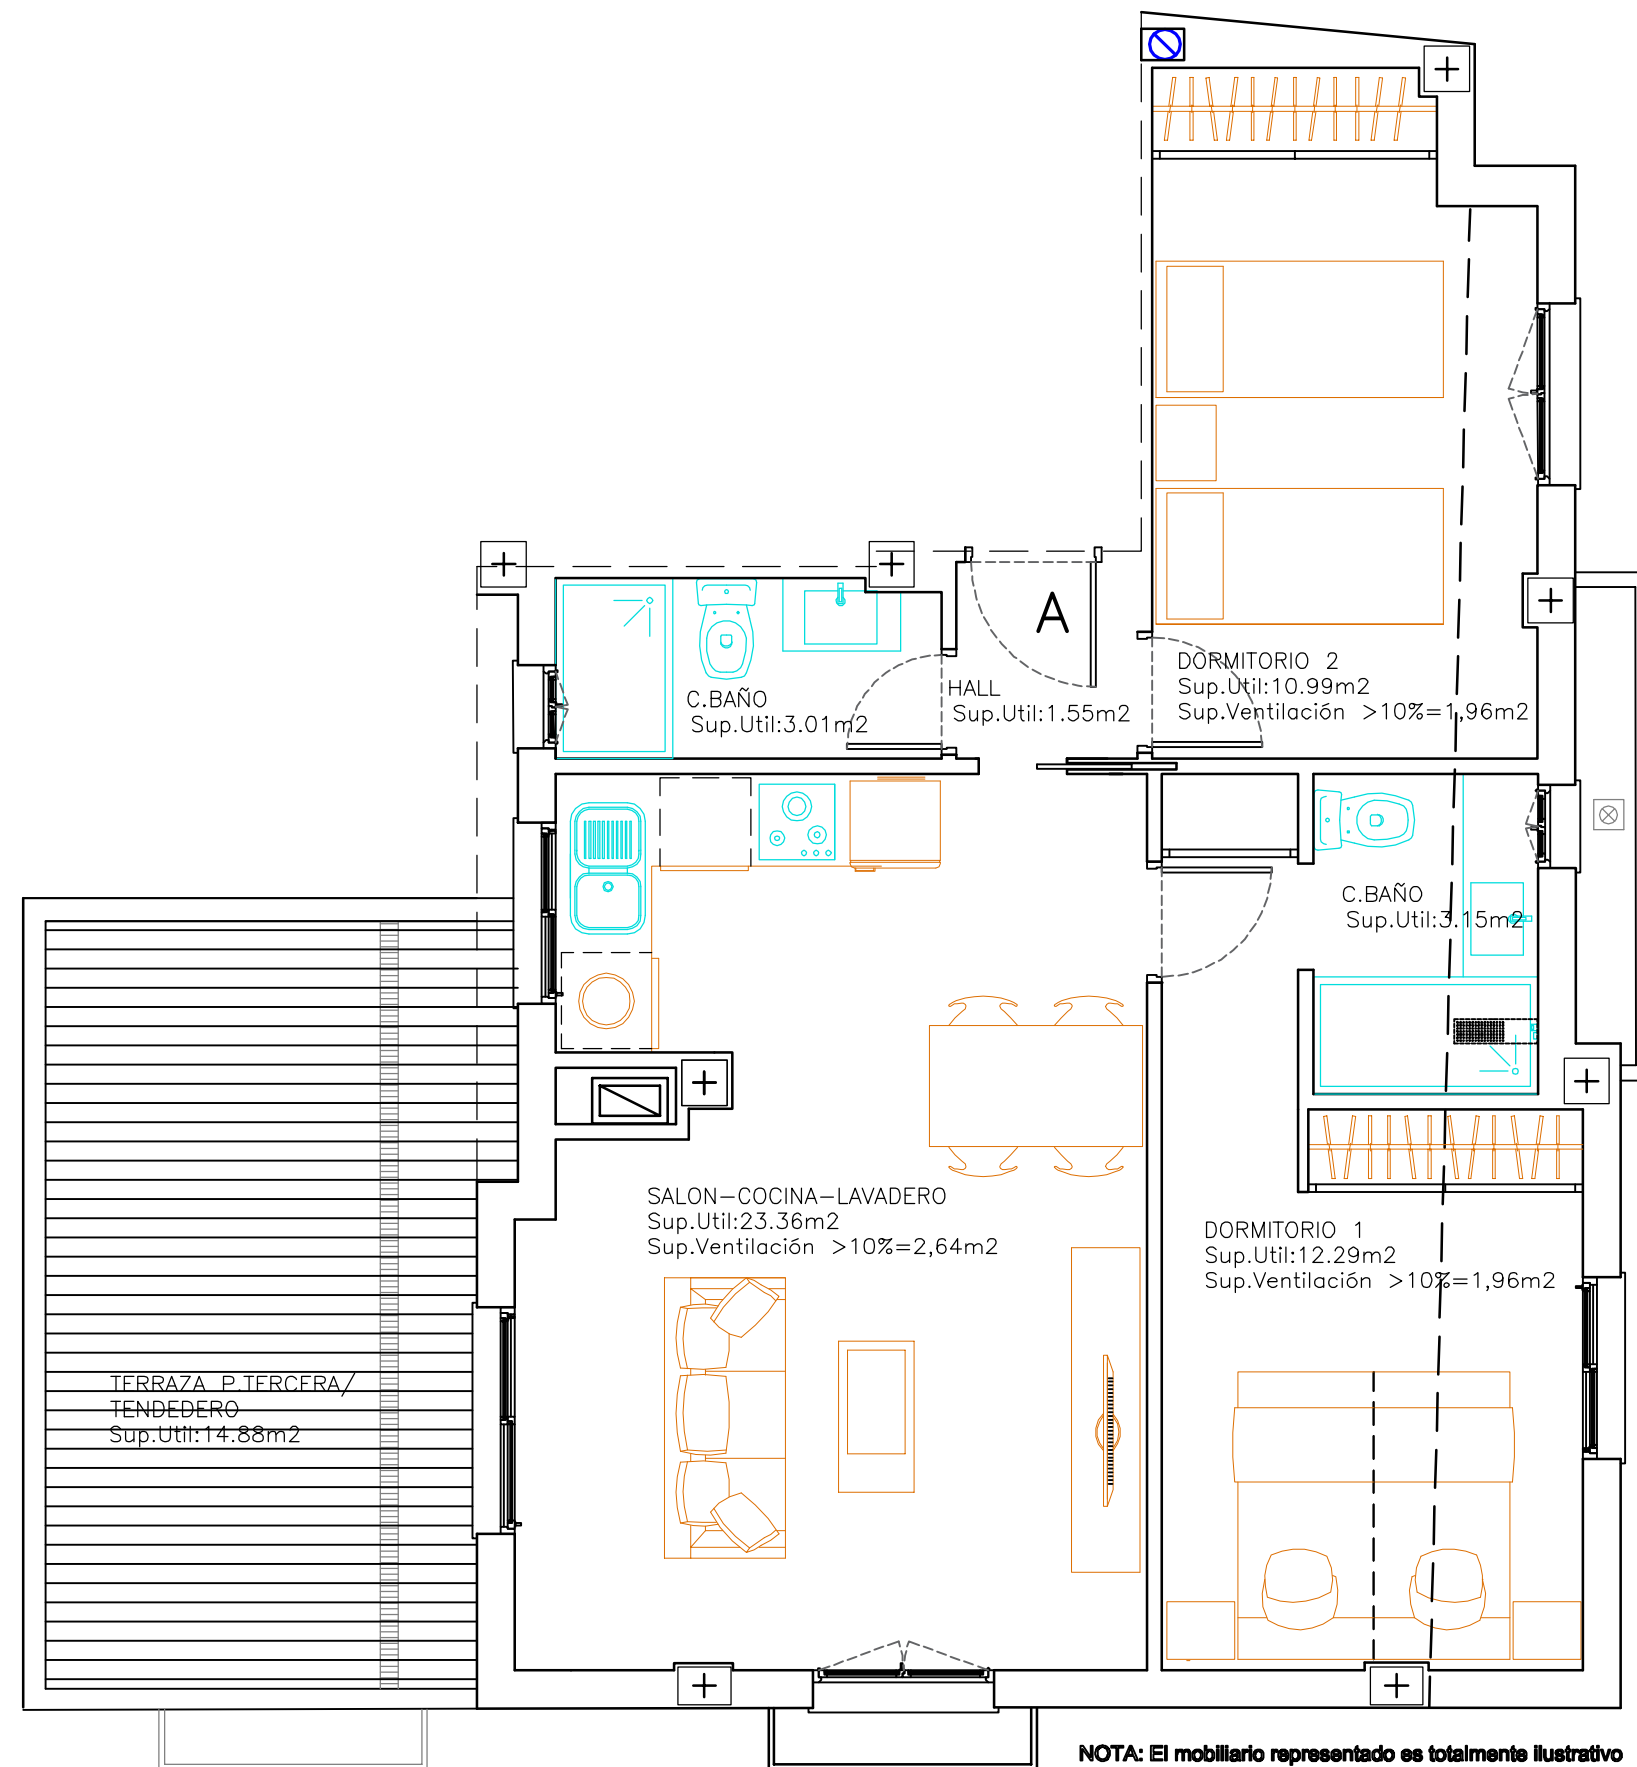

NOTA: El mobiliario representado es totalmente ilustrativo
Planos sujetos a modificaciones por criterios técnicos.
Los elementos de carpintería serán según P. Ejecución

VIVIENDA A EN PLANTA TERCERA

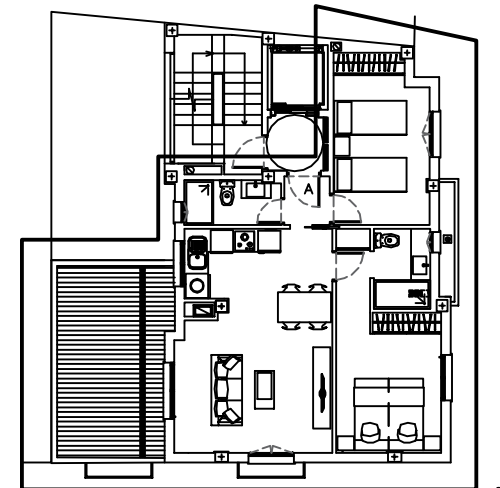

SUP. CONSTRUIDA VIVIENDA A	64.90 m ²
SUP. CONSTRUIDA ZONA COMUN	23.02 m ²
TOTAL CONSTRUIDA	87.92 m ²



PROMOCIÓN DE OCHO VIVIENDAS Y SEIS TRASTEROS EN EDIFICIO
PLURIFAMILIAR ADOSADO EN CALLE SEVILLA Nº 21, MÁLAGA
PROMOTOR: BLUENORTE INVERSIONES MÁLAGA I, S.L.



O/CAR AGUDO RUIZ
ARQUITECTO
C/LUIS DE VELAZQUEZ Nº 7, 2ªA.MALAGA.
Telf.952-062791 OSAGRUI@GMAIL.COM